


- Plangebied**
- Plangebiedsgrens
- Bestemmingen**
- 3 G Groen
 - 4 T Tuin
 - 5 V-VB Verkeer - Verblijfsgebied
 - 6 WA Water
 - 7 W-D Wonen - Dubbel
 - 8 W-R Wonen - Rij
 - 9 W-V Wonen - Vrijstaand
 - 10 W-W Wonen - Woongebouw
- Aanduidingen**
- oeverzone
 - stelger
 - brug
 - speelvoorziening
 - bouwvlak
 - bijgebouwen
 - [sba-ag1] specifieke bouwaanduiding - afwijkende goothoogte 1
 - [sba-ag2] specifieke bouwaanduiding - afwijkende goothoogte 2
 - [sba-ag3] specifieke bouwaanduiding - afwijkende goothoogte 3
 - [sba-bk] specifieke bouwaanduiding - balkons
 - [sba-ob] specifieke bouwaanduiding - overkappingen en bergingen
 - maatvoeringsvlak
 - maximale bouwhoogte (m)
 - maximale goot- en bouwhoogte (m)
 - maximum aantal wooneenheden
- Verklaringen**
- topografische en kadastrale gegevens

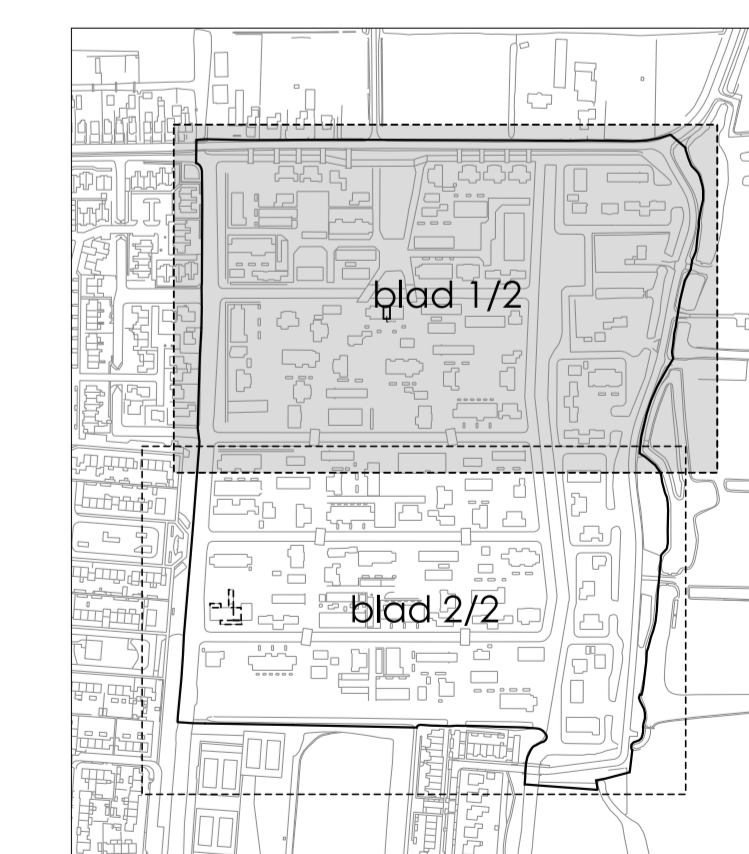

Gemeente Langedijk
Bestemmingsplan Twuyverhoek 2012
analoge verbeelding

blad 1/2

buRO
bureau voor ruimtelijke ordening en advies
Utrechtseweg 29A, 3811 NA Amersfoort
telefoon 033 465 43 31
fax 033 462 41 19

projectnummer: 0416-01
tekeningnummer: 0416-01-P01
IDN: NL.IMRO.0416.BPSPW2012-w01
datum: augustus 2012
status: voorontwerp

schaal: 1:500
formaat: 594x1100