


Zijaanzicht


schaal 1:25

A103
DSN A

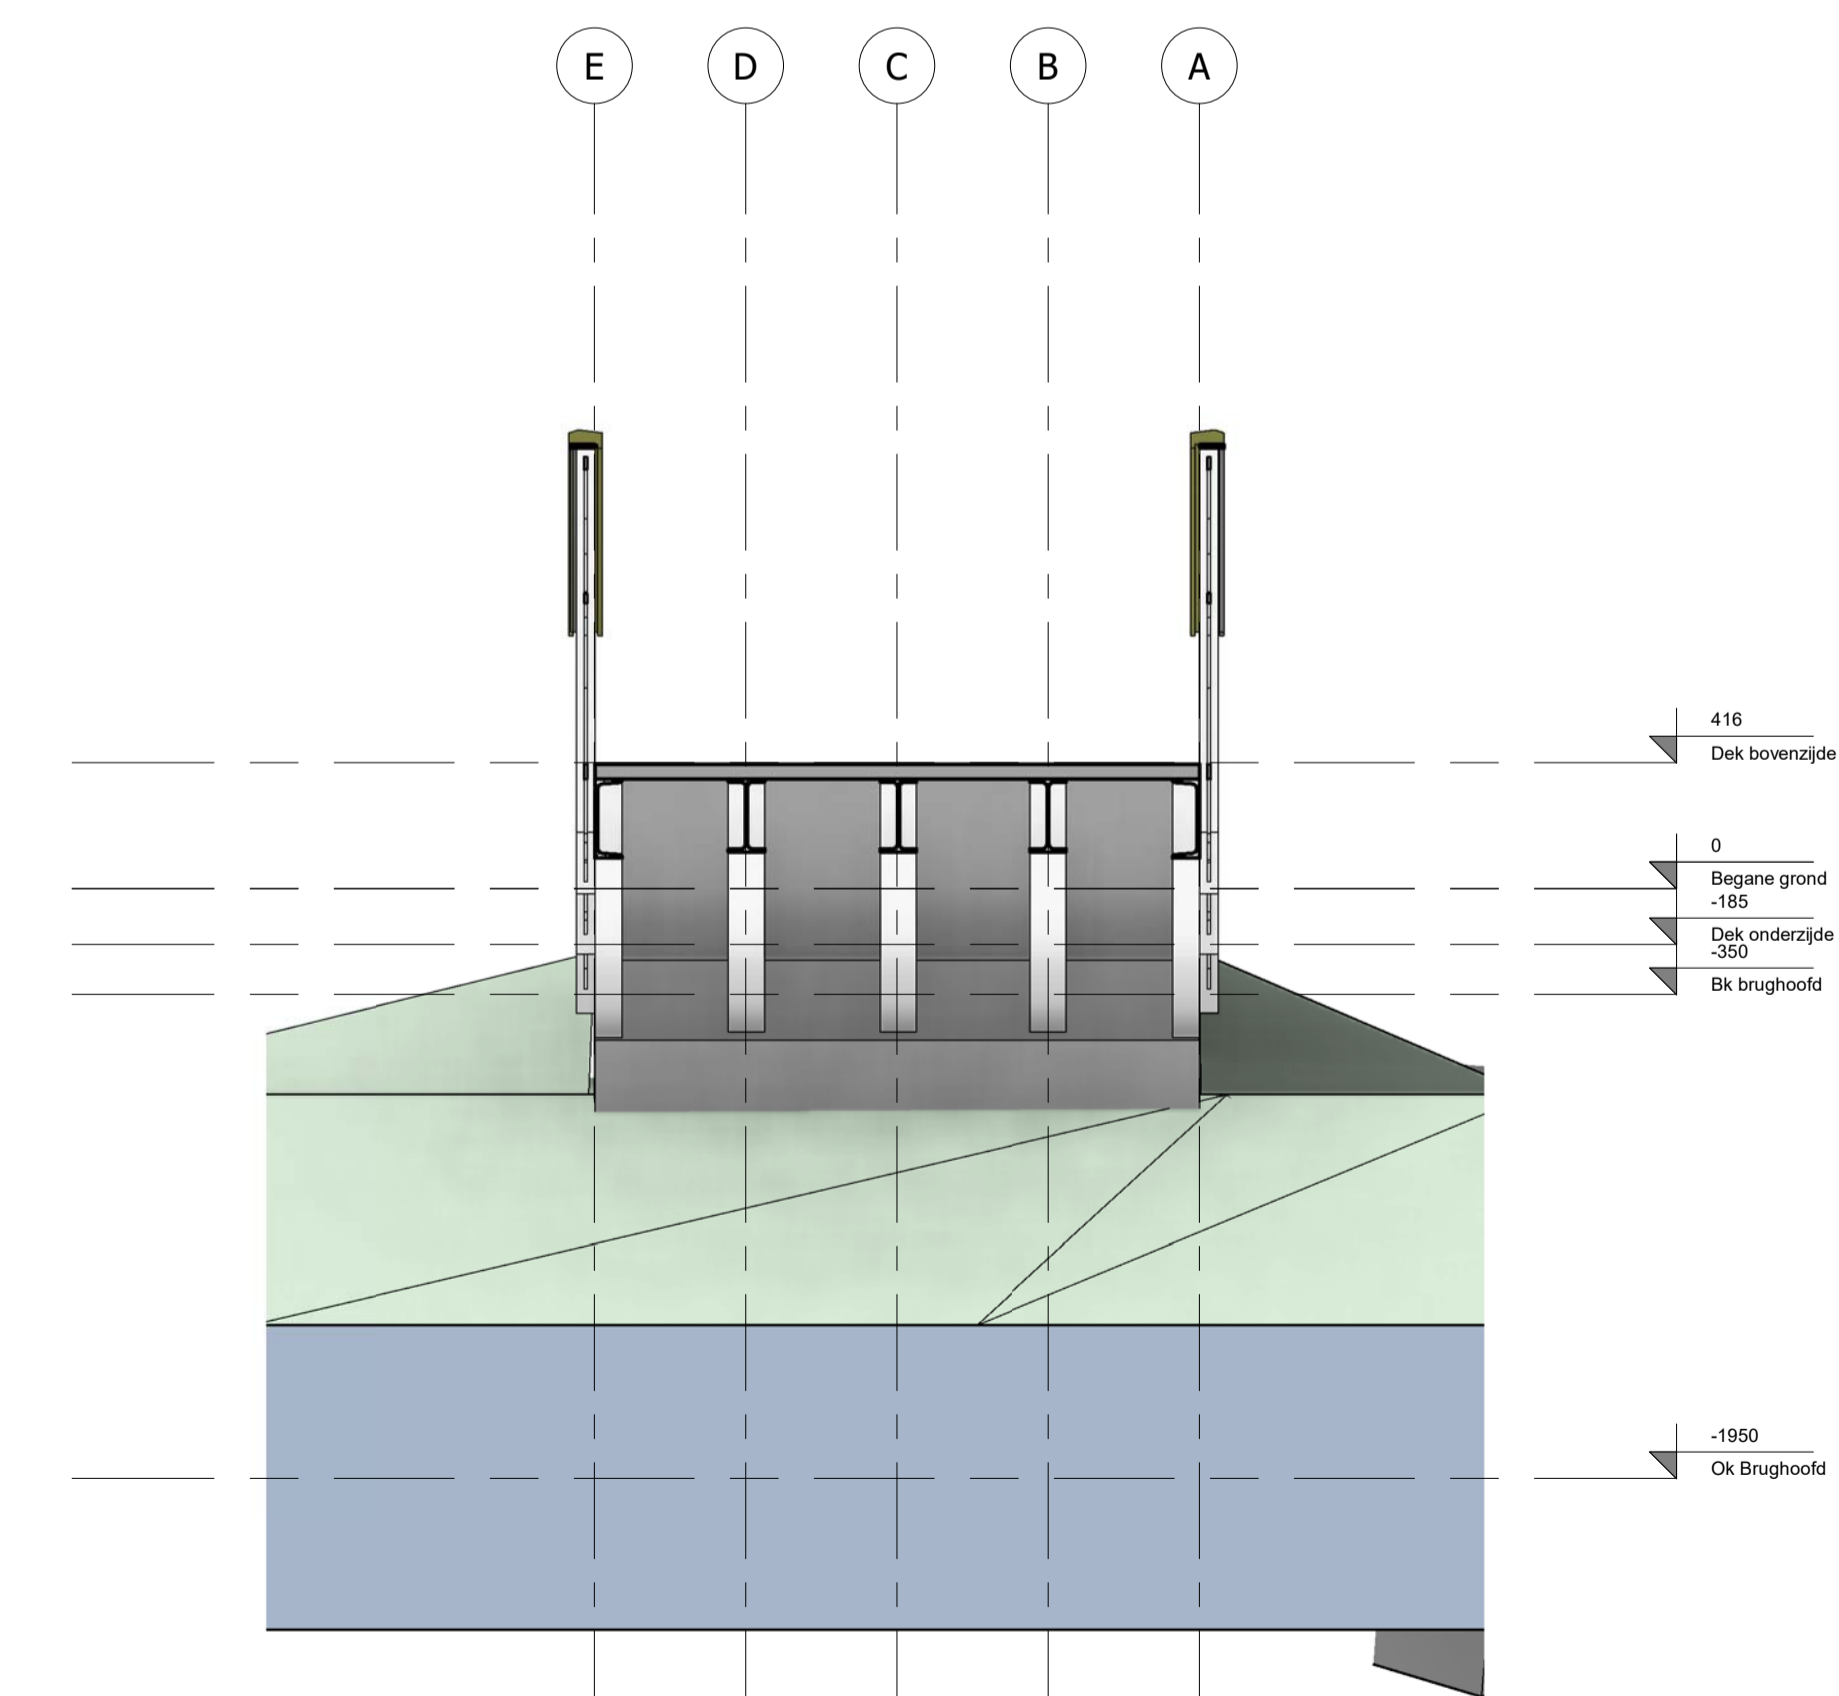

Doorsnede A

schaal 1:25

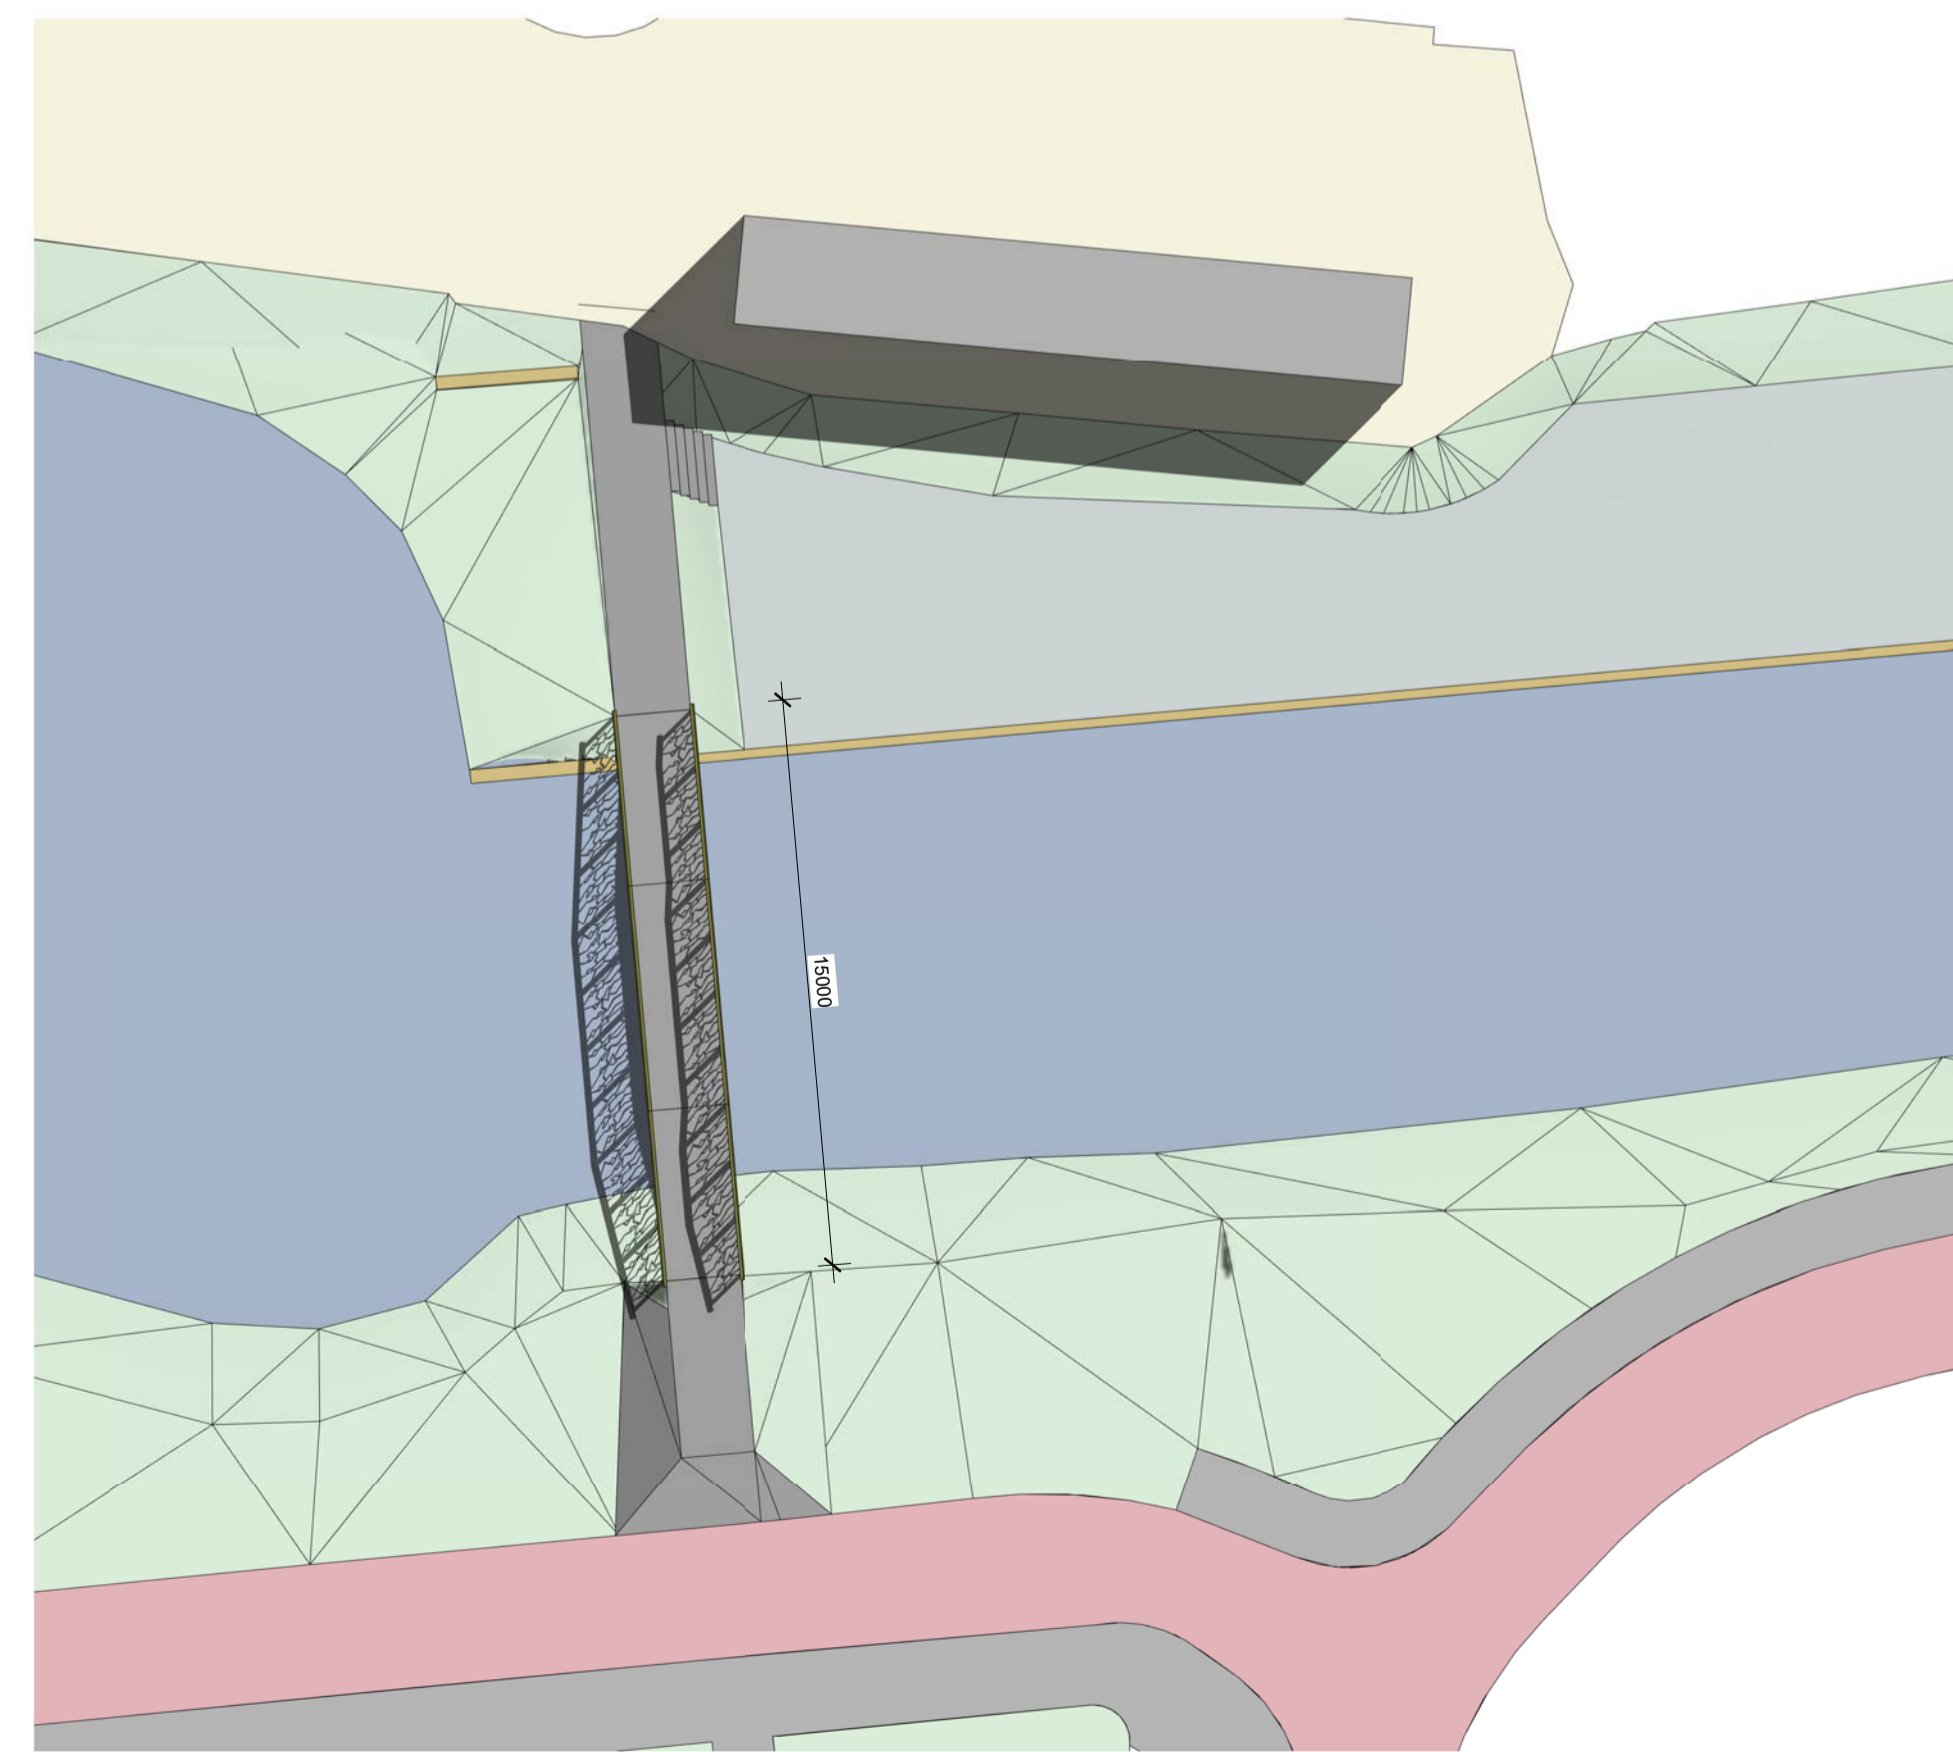

Situatie

schaal 1:200

burowrsem
ARCHITECTUUR STEDEBOUW INTERIEUR

Het Hoog 20
1633GE Avenhorn
T 0229 54 2606
E info@burowrsem.nl
I www.burowrsem.nl
| burowrsem is een handelsnaam van URSEM Groep Avenhorn | KVK 37156508

Opdrachtgever: Gemeente Langedijk
Projectnummer: 17015-014
Project: Brug ontwerp Laansloot, Zuid-Scharwoude

Bladnr.: A103
Onderwerp: Brugontwerp Variant 2

Datum: 11/04/18
Get.: EL
Schaal: As indicated
Formaat: A1
Fase: Voorlopig ontwerp

Wijzigingen:	Wijz.	Omschrijving	Datum	Get.

Algemeen: Maten in het werk te controleren
Maten zijn (G) maten
Constructies ter controle en volgens opgaaf constructeur

Deze tekening is eigendom van het bureau, geheel of gedeeltelijk gebruik, heruitgave, verspreiding, openbaarmaking en verspreiding, afzet met onze schriftelijke toestemming (Eigendom: en Auteursrecht Architekt) is geerd van geheel dan wel gedeeltelijk nagevolgd gebruik van het ontwerp door de opdrachtgever komen partijen in overleg overeen, de aan de architect toekomstige vergoeding voor het auteursrecht (DNR 2012/CX 2013) Afwijkingen van tekening tijdens uitvoering dienen afgeproken te worden met het bureau en worden alleen afgevoerd met schriftelijke toestemming. (DNR 2012/CX 2013)