

Total Tankstation

LEGENDA

ALGEMEEN

- Contouren GBKN
- Werkgrens
- Kadastrale grenzen
- As rijbaan
- Aanleghoogte (t.o.v. N.A.P.)

KANTOPSLUITINGEN

OPSLUITBANDEN

- Aanbrengen opsluitband 100x200 mm

VERHARDINGEN

ALGEMEEN

- Kant verharding
- Materiaalgrens

ELEMENTENVERHARDING


- BETONSTRAATSTENEN
Aanbrengen straatbaksteen keifmaat, keperverband
- TERREINAFSCHEIDING
- KUNSTMATIG
Aanbrengen rasterhekwerk

OPMERKINGEN

- maten in meters tenzij anders aangegeven
- hoogtematen in meters t.o.v. N.A.P.
- NB: rekening houden met kabels en leidingen

KABELS EN LEIDINGEN BESTAAND

- Waterleiding (PWN, asbest cement Ø600 mm)
- Beschermingszone t.b.v. waterleiding

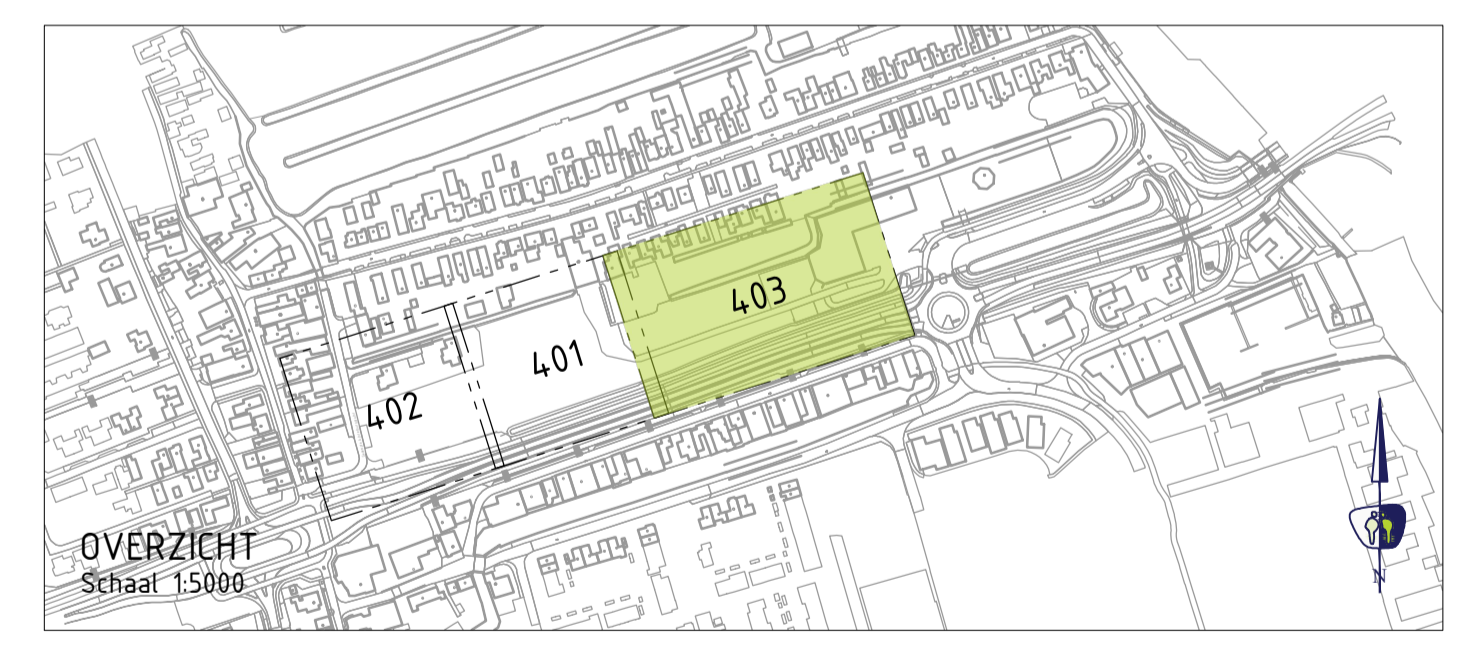

V.NR	DATUM	GETEKEND	WIJZIGING

PROMMENZ Hilmerkaag 11 | 1741 LA Schagen | www.prommenz.nl | info@prommenz.nl

projectnummer 20173	tekeningnummer _VO_403	versie 6.0	blad 01
project Ontwikkeling Spoorstraat te Noord Scharwoude onderwerp Voorlopig ontwerp Overzichtstekening toegangsweg opdrachtgever Timpaan		status Definitief schaal 1:200 formaat A1	datum 01-07-2021 paraaf datum
ontwerper D. Groot projectleider R. Loojesteijn		paraaf datum	datum

een frisse kijk op ouwite

