




Legenda

	Rijweg	Asfalt kleur rood, fietsstraat
	Rijweg	Noordzijde, straatsteen (betonstraatsteen) signaalbruin Dikformaat of Normaalformaat, kepeverband
	Parkeervak	Grasparkeeren, opsluitband 100x200mm, kleur grijs dubbelgebruik opstelplaats rolcontainer
	Middengeleider	straatsteen (betonstraatsteen) aardebruin Linge of Waalformaat - Halfsteensverband, breed 0,5m
	Drempel	Straatstenen (betonstraatsteen) mix signaalbruin /koperbruin en accenten aardebruin. Dik-, Lingeformaat of Normaal-, Waalformaat - Halfsteensverband
	Voetganger	Straatstenen (betonstraatsteen) mix signaalbruin /koperbruin en accenten aardebruin. Lingeformaat of Waalformaat - Halfsteensverband
	In-, uitrit auto Optie	Indicatief, straatstenen (betonstraatsteen) mix signaalbruin /koperbruin. Dikformaat of Normaalformaat - kepeverband. Opsluitband 100x200mm, kleur grijs
	Grasstrook	Verstevigde grasstrook
	Trottoir	Betontegel 300x300mm, gedeeltelijk overrijdbaar
	Wandelpad	Bestaand informeel recreatief wandelpad, halfverharding
	Wandelpad	Nieuw informeel recreatief wandelpad, halfverharding
	Geleideband	Opsluitband 100mm, incl. verloopbanden naar geleideband eenzijdig bij drempel
	Geleideband	Opsluitband 200mm, incl. verloopbanden naar geleideband, eenzijdig bij drempel
	Padde route	Richting paddepoel, behoudinpassen aanwezige systeem met betongoot
	Verkeersbord	PM
	Rioolgemaal	PM
	PEN-kast	PM (Transformatorhuisje)
	Zitbank	Standaard Velopa, betonnen poeren/houten leuning
	Prullenbak	Standaard groene Bammebak
	Prullenbak	PM Toekomst optie, ondergrondse afvalcontainer
	Bord	Historisch informatiebord
	Lichtmast	Aanbrengen Friza 4mtr mast, h.o.h. ca. 20-30m
	Verlichting	Aanbrengen oriëntatie verlichting Citrine, 0,5mtr paal
	Boom	Bestaand
	Boom	Nieuw, losse boomstructuur handhaven/versterken afwisseling van o.a. Elzen en Meidoorn
	Boom	Nieuw Populus, boom 1e grootte (P)
	Boom	Nieuw Paulowna tomentosa, boom 1e grootte (Pt)
	Boom	Nieuw Acer (bont), boom 1e grootte (Ab)
	Boom	Nieuw Acer (zwart), boom 1e grootte (Az)
	Boom	Nieuw Acer (groen), boom 1e grootte (Ag)
	Boom	Liriodendron tulipifera, boom 1e grootte (Lt)
	Struik	Nieuw, meerstammige Krentenboom (struik)
	Struik	Nieuw, meerstammige Cornus kousa (struik)
	Gras	Niet gladmaaien, extensief beheer / bloemrijk (zone Vroonemeer)
	Berm	Gras zijde woning gladmaaien
	Drainage zone	Drain in grindbed, afgedekt met gras
	Haag	Beheer vanuit openbaar gebied
	Erfafscheiding	Kadastrale grens, groen voorzijde kavels door derden
	Steiger	
	Detail	Locatie detail / principe profiel

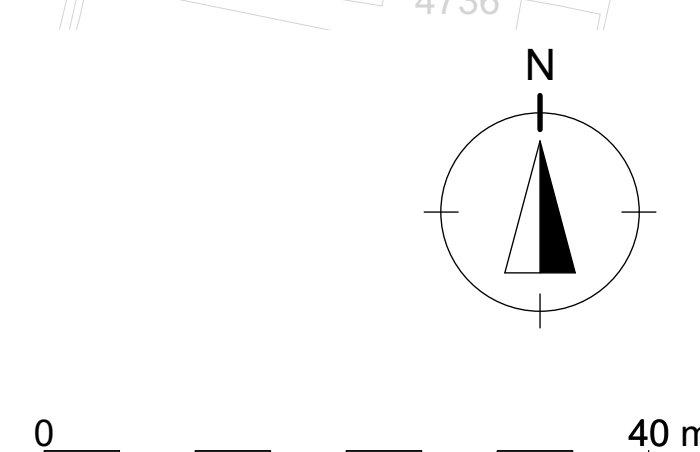


 Gemeente Langedijk
 Project: 17015-002
 Westrand Sint Pancras

01-A
 Inrichting openbare ruimte
 Gedeemte Veert model 1 - Fietstraat

Datum: 01-05-2019
 Gek: PdG
 Schaal: 1:500
 Formaat: A0
 Fase: Concept
 Wijzigingen: A 03-07-2019

Algemeen: Het terrein is niet op locatie ingemeten.
 Alle op de kaart aangegeven opstellingen zijn bij benadering.
 Hieraan kunnen geen rechten worden ontleend.